




Indretningsplaner
Type 2b

| 4 værelser | 167 m² | 1½ plan |
| Tagterrace | Integreret Carport |

Adresse: Sirius Alle
3500 Værløse
BBR areal: 167 m²
Antal plan: 1½
Antal værelser: 4
Husnummer.: 2, 4, 6, 12, 16,
19, 20, 22, 25, 26

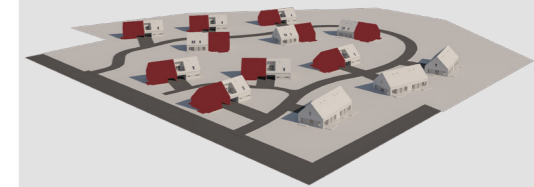

Ovenstående arealangivelser er alene foreløbige, og kan afvige fra det anførte jf. købsaftalens bestemmelser herom.

Der tages forbehold for ændringer i forhold til fast inventar.

Vindue- og dørplacering kan være forskellige for de enkelte boliger.



CALUM



CALUM A/S
Tlf.: 9812 6700
www.calum.dk

home


Lone Bøegh Henriksen A/S

home projektsalg
Lone Bøegh Henriksen A/S
Tlf.: 4468 2055
laanshoej@home.dk

www.calum-laanshoj.dk

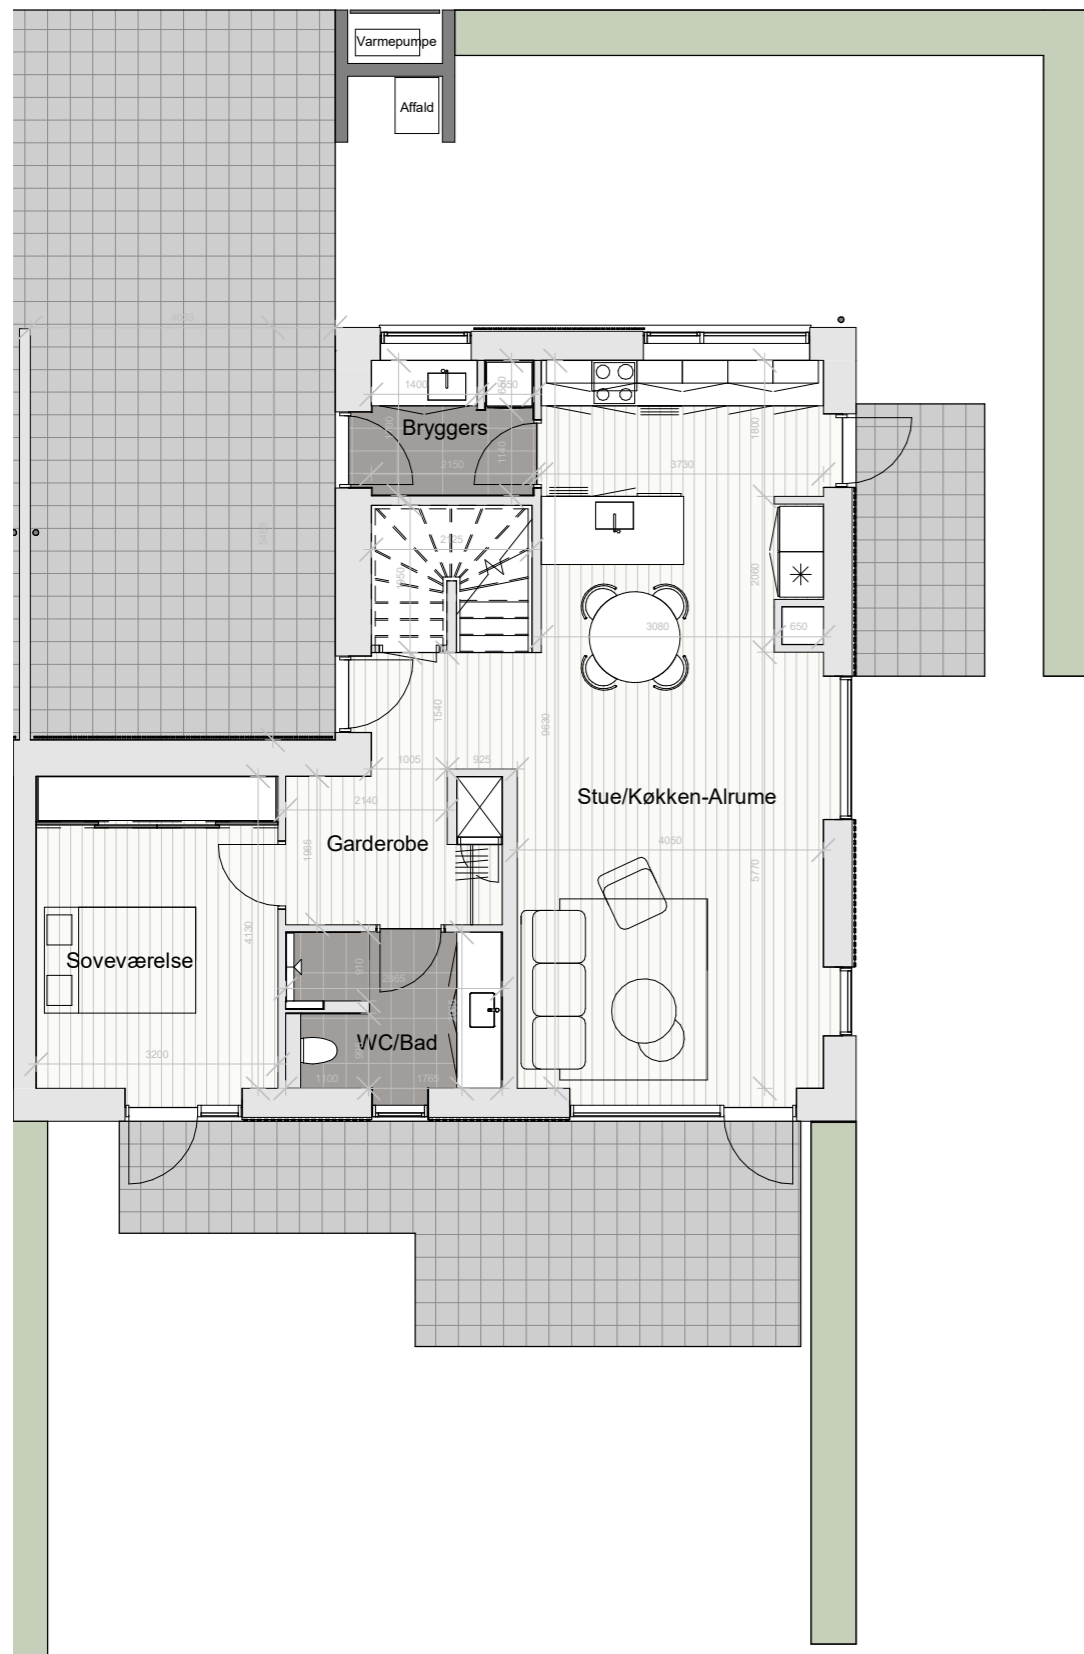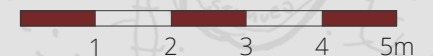

Stueplan

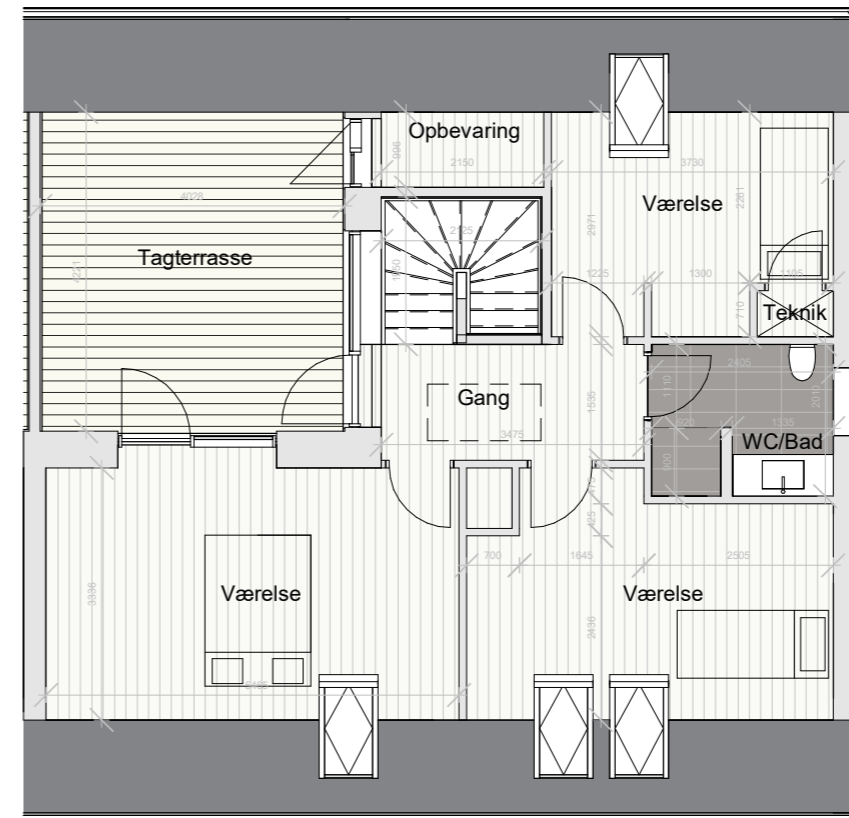

1. Sal Plan