



**Indretningsplaner**  
**Bolig 15**

Type 2.1 | Blok 5

| 5 værelser | 137 m<sup>2</sup> | 2 plan |  
| Terrasser | Carport |

**Adresse:** Laanshøj Allé  
3500 Værløse

**BBR areal:** 137 m<sup>2</sup>

**Antal plan:** 2



**Antal værelser:** 5



Ovenstående arealangivelser er alene foreløbige, og kan afvige fra det anførte jf. købsaftalens bestemmelser herom.

Der tages forbehold for ændringer.

Vindue- og dørplacering kan være forskellige for de enkelte boliger.

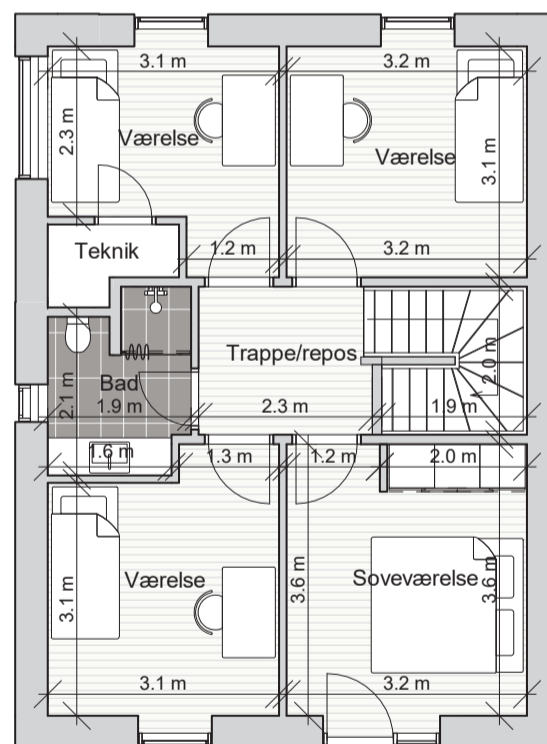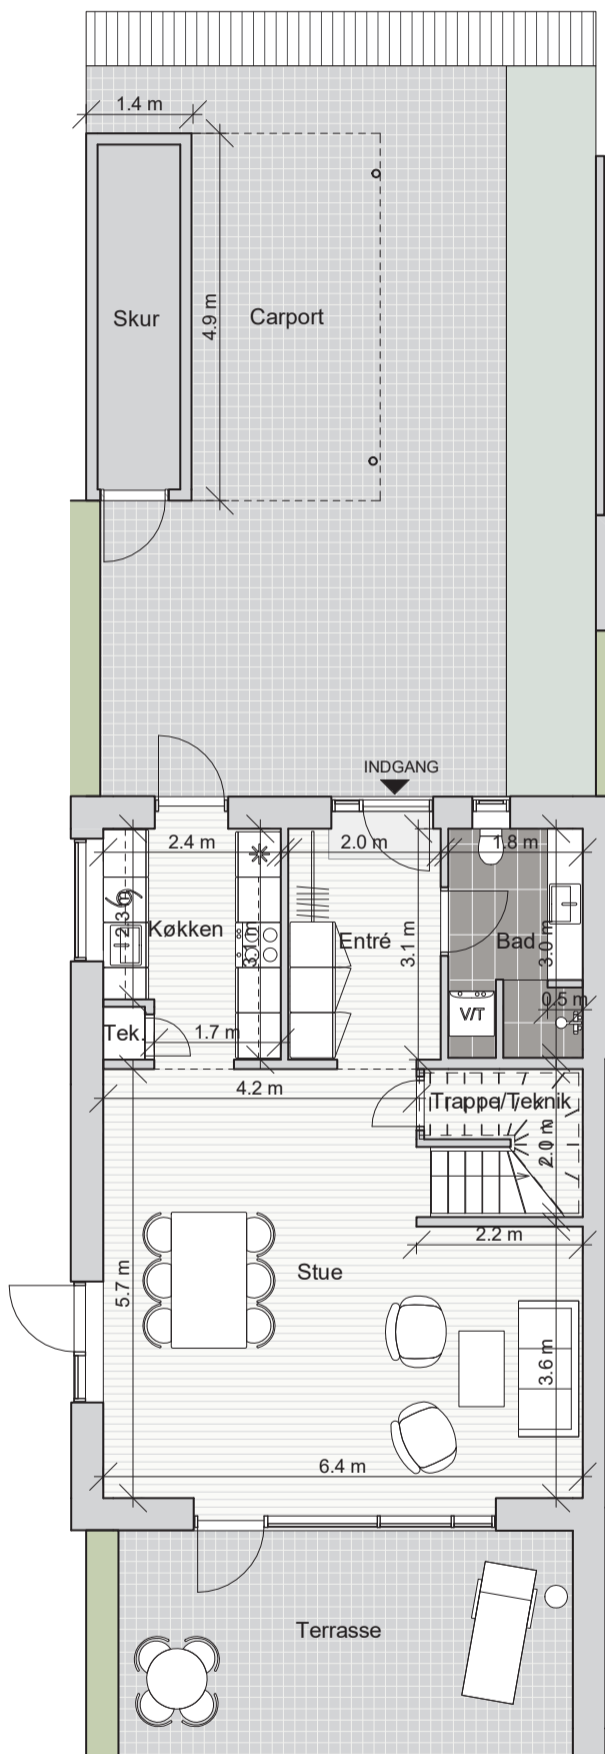

**Stueplan**

**1. sal**



**CALUM**

CALUM A/S

Tlf.: 9812 6700

www.calum.dk

**home**

Lone Bøegh Henriksen A/S

home projektsalg

Lone Bøegh Henriksen A/S

Tlf.: 4468 2055

laanshoej@home.dk

www.calum-laanshøj.dk

