



Indretningsplaner
Bolig 23

Type 2.1 | Blok 6

| 5 værelser | 136 m² | 2 plan |
| Terrasser | Carport og p-plads |

Adresse: Laanshøj Allé
3500 Værløse

BBR areal: 136 m²

Antal plan: 2


Antal værelser: 5




Ovenstående arealangivelser er alene foreløbige, og kan afvige fra det anførte jf. købsaftalens bestemmelser herom.

Der tages forbehold for ændringer.

Vindue- og dørplacering kan være forskellige for de enkelte boliger.

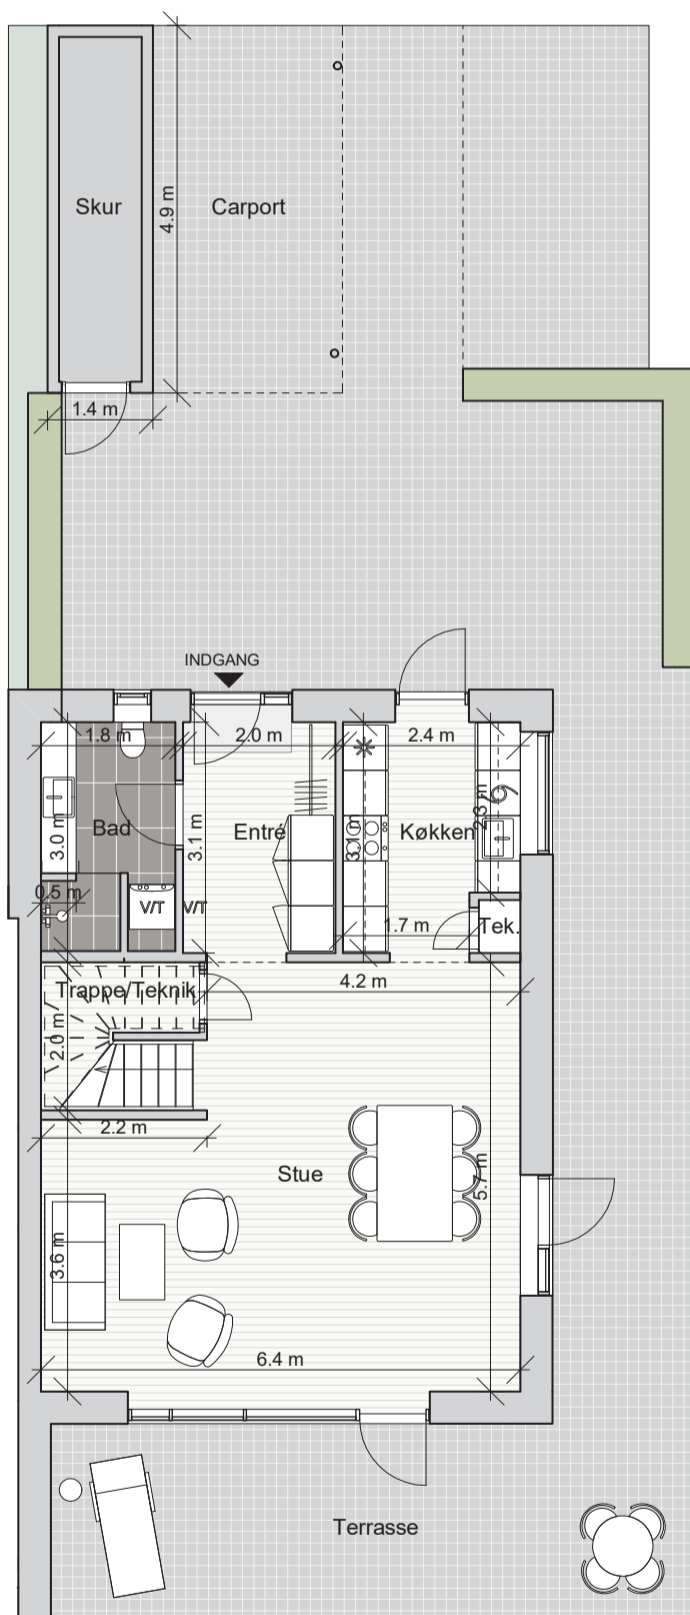

Stueplan

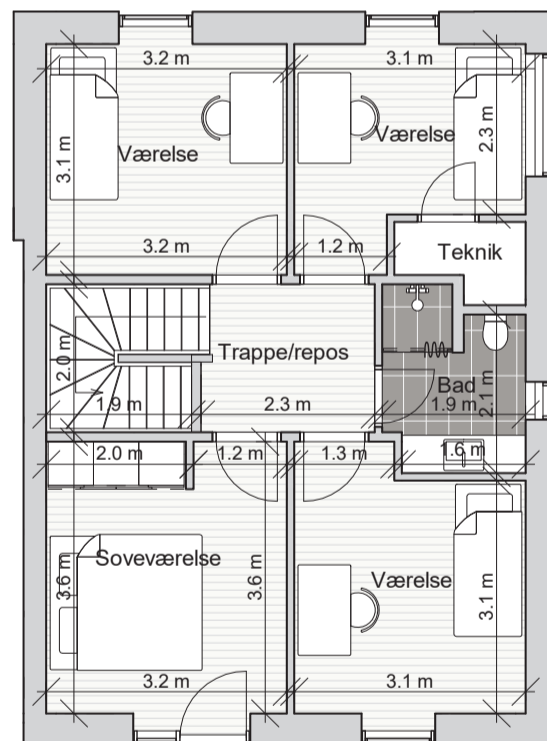

1. sal



CALUM

CALUM A/S

Tlf.: 9812 6700

www.calum.dk

home

Lone Bøegh Henriksen A/S

home projektsalg

Lone Bøegh Henriksen A/S

Tlf.: 4468 2055

laanshoej@home.dk

www.calum-laanshoj.dk

