



Indretningsplaner
Bolig 29

Type 2.2 | Blok 1


| 5 værelser | 136 m² | 2 plan |
| Terrasser | Carport |

Adresse: Laanshøj Allé
3500 Værløse

BBR areal: 136 m²

Antal plan: 2


Antal værelser: 5

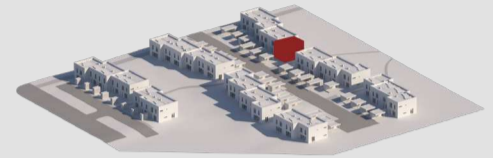


Ovenstående arealangivelser er alene foreløbige, og kan afvige fra det anførte jf. købsaftalens bestemmelser herom.

Der tages forbehold for ændringer.

Vindue- og dørplacering kan være forskellige for de enkelte boliger.

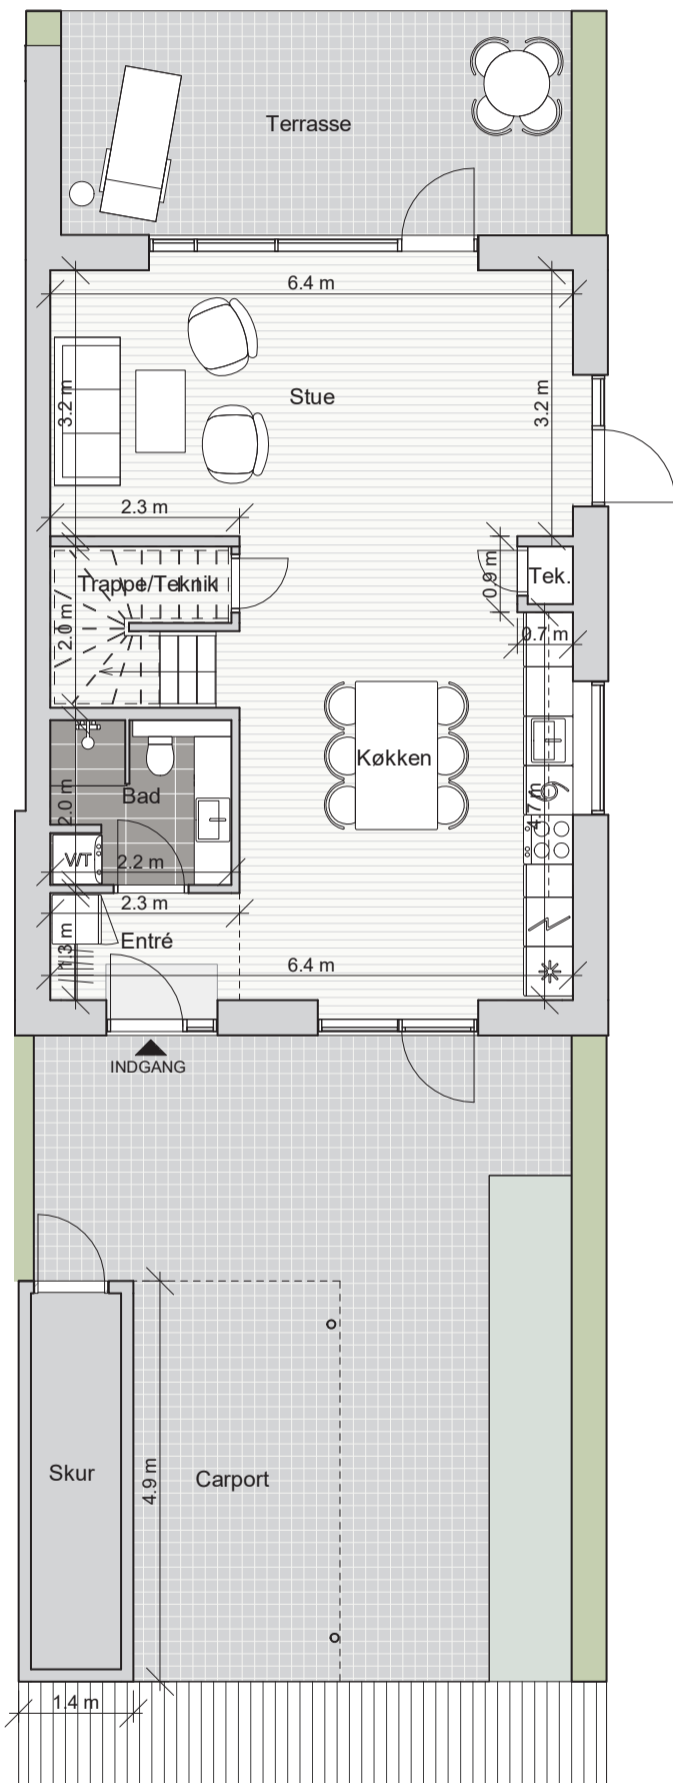

Stueplan

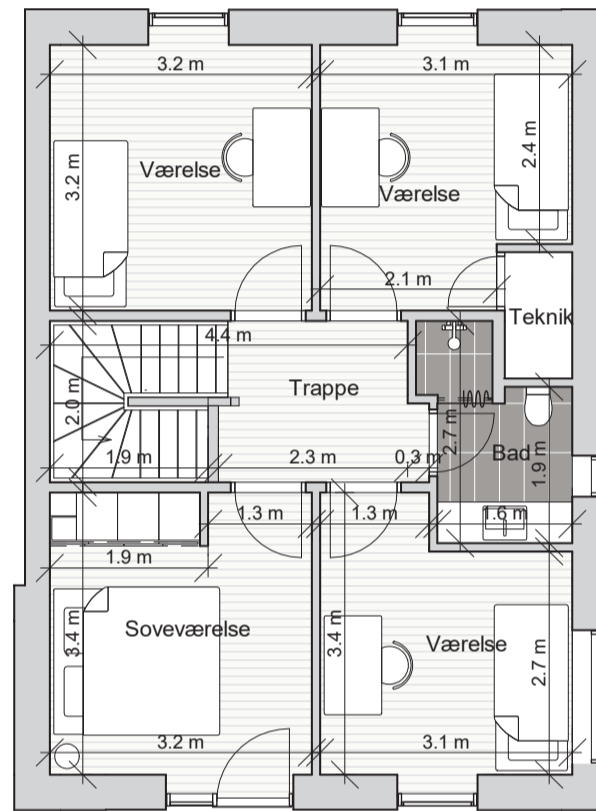

1. sal



CALUM A/S
Tlf.: 9812 6700
www.calum.dk

home
Lone Bøegh Henriksen A/S

home projektsalg
Lone Bøegh Henriksen A/S
Tlf.: 4468 2055
laanshoej@home.dk

www.calum-laanshoj.dk

