



**Indretningsplaner**  
**Bolig 4**

Type 2.1 | Blok 1

| 5 værelser | 136 m<sup>2</sup> | 2 plan |  
| Terrasse | Egen parkeringsplads |

**Adresse:** Laanshøj Allé 74  
3500 Værløse

**BBR areal:** 136 m<sup>2</sup>

**Antal plan:** 2



**Antal værelser:** 5



Ovenstående arealangivelser er alene foreløbige, og kan afvige fra det anførte jf. købsaftalens bestemmelser herom.

Der tages forbehold for ændringer.

Vindue- og dørplacering kan være forskellige for de enkelte boliger.

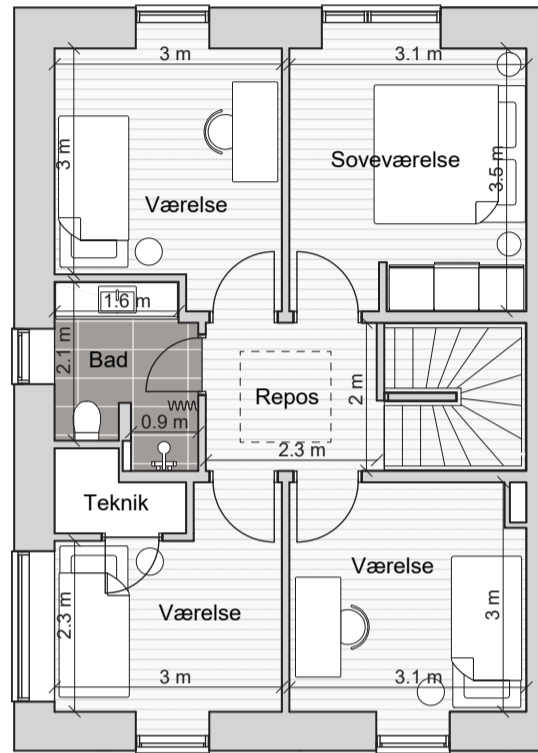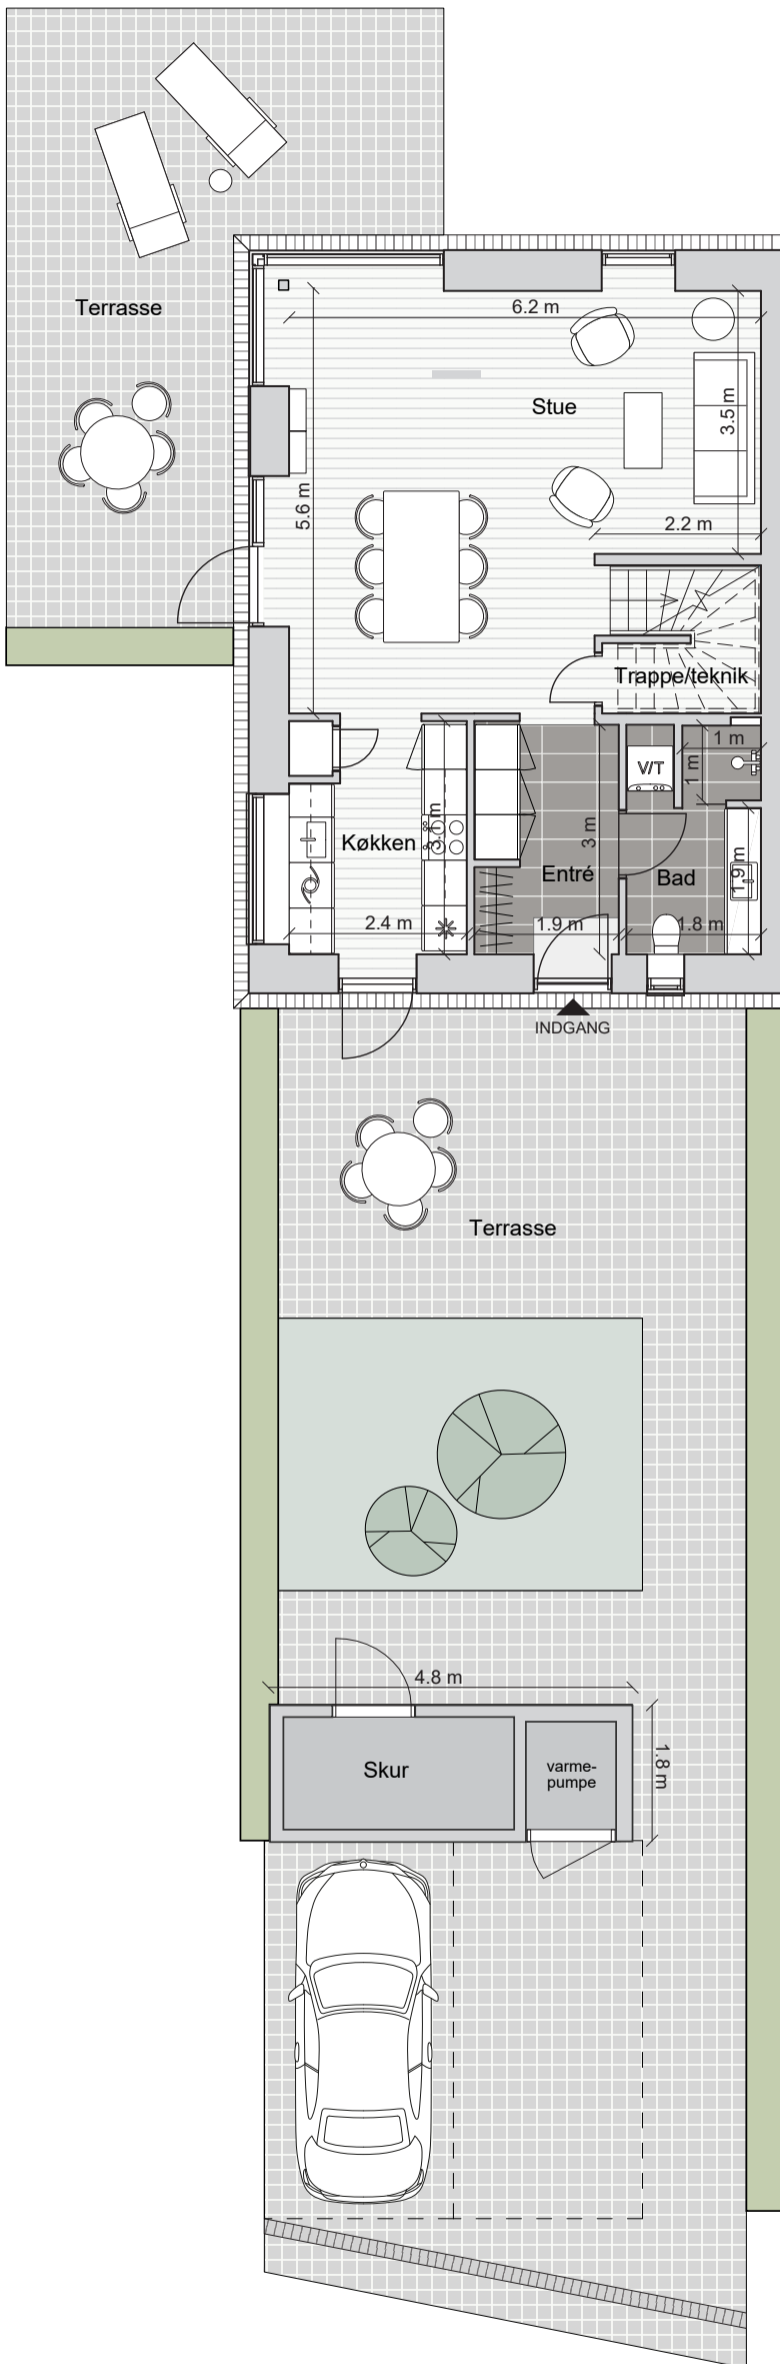

CALUM A/S  
Tlf.: 9812 6700  
www.calum.dk

**home**  
Lone Bøegh Henriksen A/S

home projektsalg  
Lone Bøegh Henriksen A/S  
Tlf.: 4468 2055  
laanshoej@home.dk

www.calum-laanshoj.dk

