



Indretningsplaner
Bolig 18

Type 1.2 | Blok 7


| 4 værelser | 124 m² | 2 plan |
| Terrasse | Egen parkeringsplads |

Adresse: Laanshøj Allé 102
3500 Værløse

BBR areal: 124 m²

Antal plan: 2



Antal værelser: 4

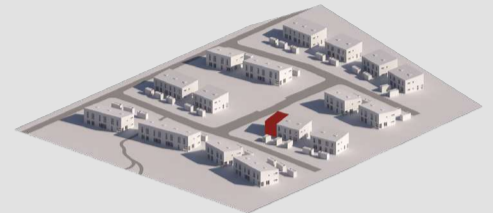

Ovenstående arealangivelser er alene foreløbige, og kan afvige fra det anførte jf. købsaftalens bestemmelser herom.

Der tages forbehold for ændringer.

Vindue- og dørplacering kan være forskellige for de enkelte boliger.

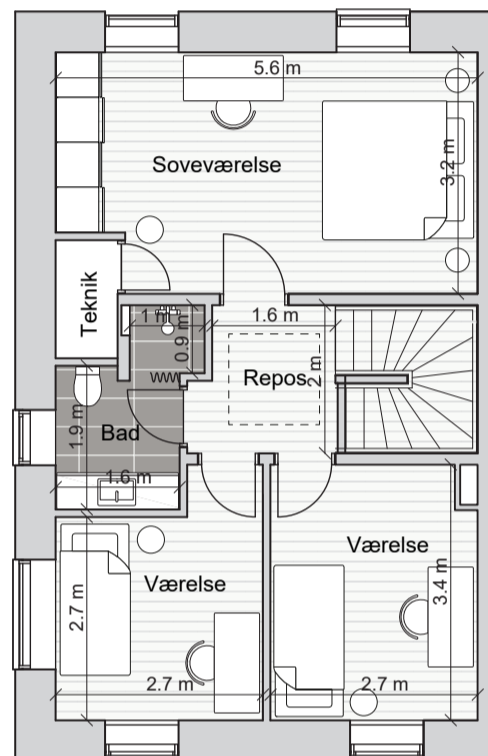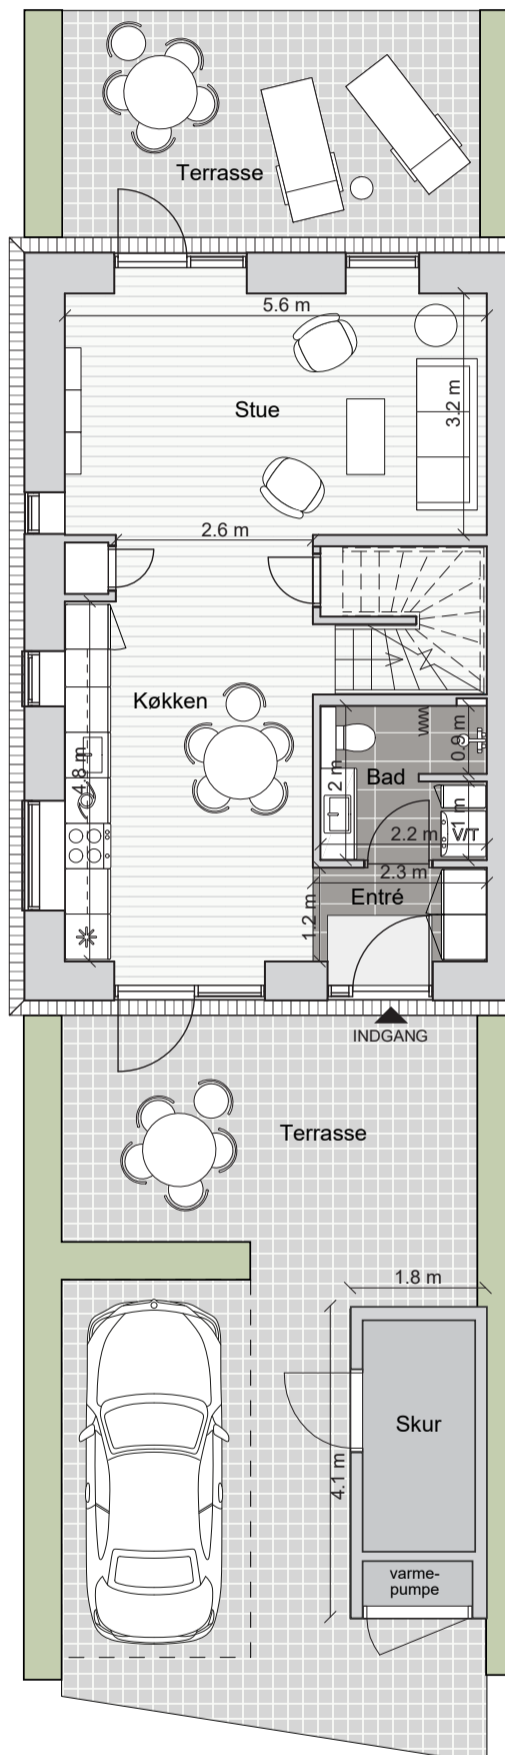

CALUM A/S

Tlf.: 9812 6700

www.calum.dk



Lone Bøegh Henriksen A/S

home projektsalg

Lone Bøegh Henriksen A/S

Tlf.: 4468 2055

laanshoej@home.dk

www.calum-laanshoj.dk

