



**Indretningsplaner**  
**Bolig 32**

Type 2.1 | Blok 12


| 5 værelser | 136 m<sup>2</sup> | 2 plan |  
| Terrasse | Egen parkeringsplads |

**Adresse:** Laanshøj Allé 130  
3500 Værløse

**BBR areal:** 136 m<sup>2</sup>

**Antal plan:** 2


**Antal værelser:** 5

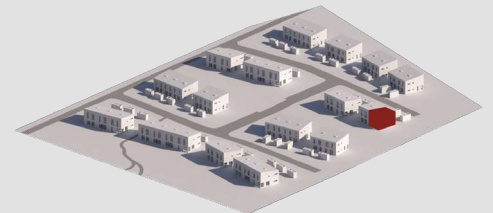


Ovenstående arealangivelser er alene foreløbige, og kan afvige fra det anførte jf. købsaftalens bestemmelser herom.

Der tages forbehold for ændringer.

Vindue- og dørplacering kan være forskellige for de enkelte boliger.

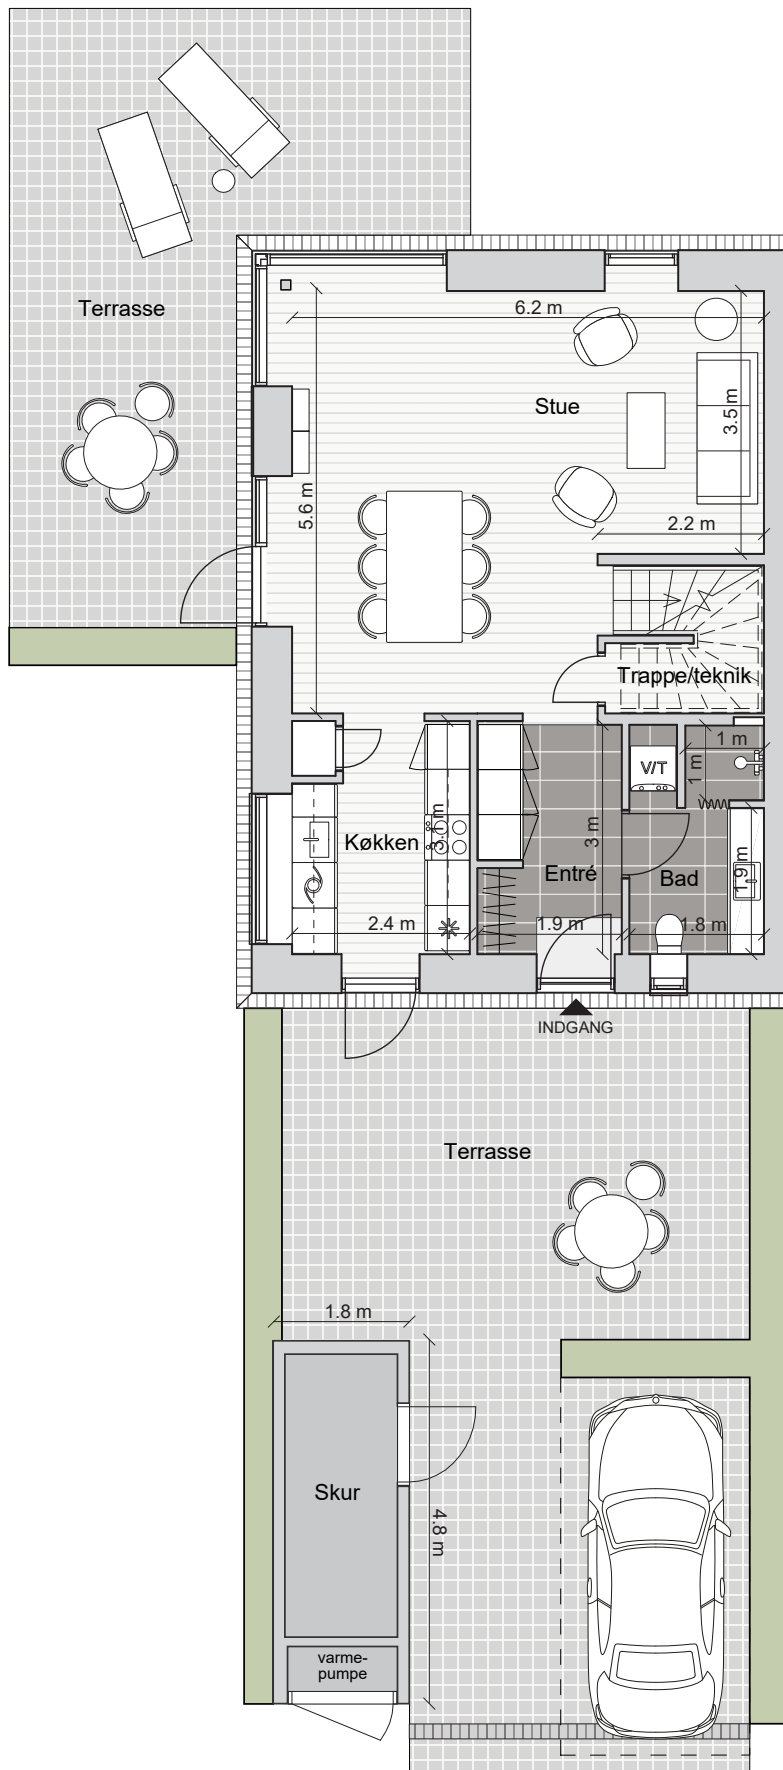

**Stueplan**

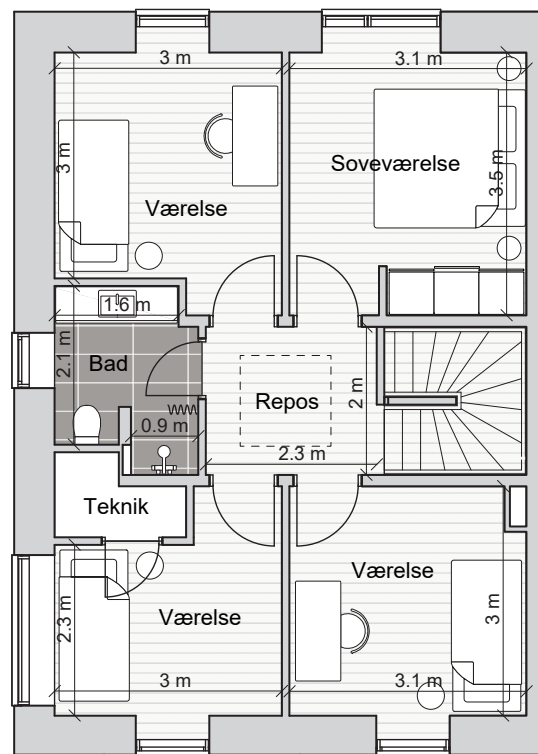

**1. sal**



CALUM A/S

Tlf.: 9812 6700

www.calum.dk



Lone Bøegh Henriksen A/S

home projektsalg

Lone Bøegh Henriksen A/S

Tlf.: 4468 2055

laanshoej@home.dk

[www.calum-laanshoj.dk](http://www.calum-laanshoj.dk)

