



Indretningsplaner
Bolig 35

Type 2.2 | Blok 15

| 5 værelser | 138 m² | 2 plan |
| Terrasse | Egen parkeringsplads |

Adresse: Laanshøj Allé 136
3500 Værløse

BBR areal: 138 m²

Antal plan: 2



Antal værelser: 5



Ovenstående arealangivelser er alene foreløbige, og kan afvige fra det anførte jf. købsaftalens bestemmelser herom.

Der tages forbehold for ændringer.

Vindue- og dørplacering kan være forskellige for de enkelte boliger.

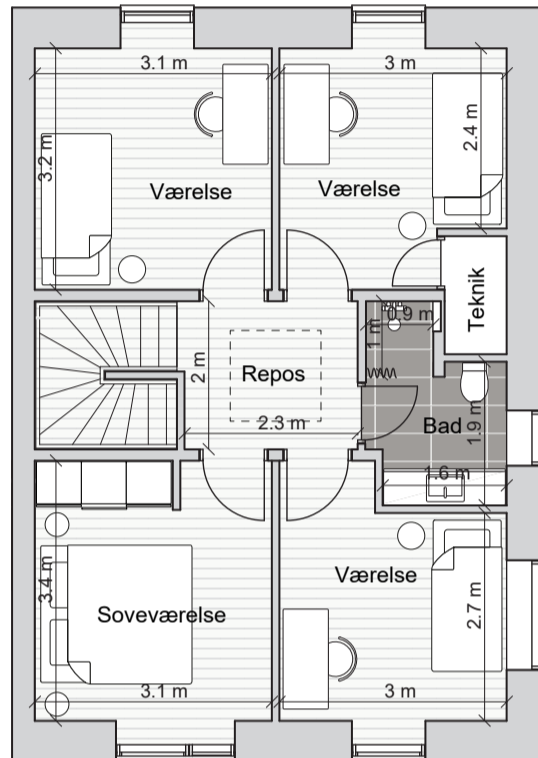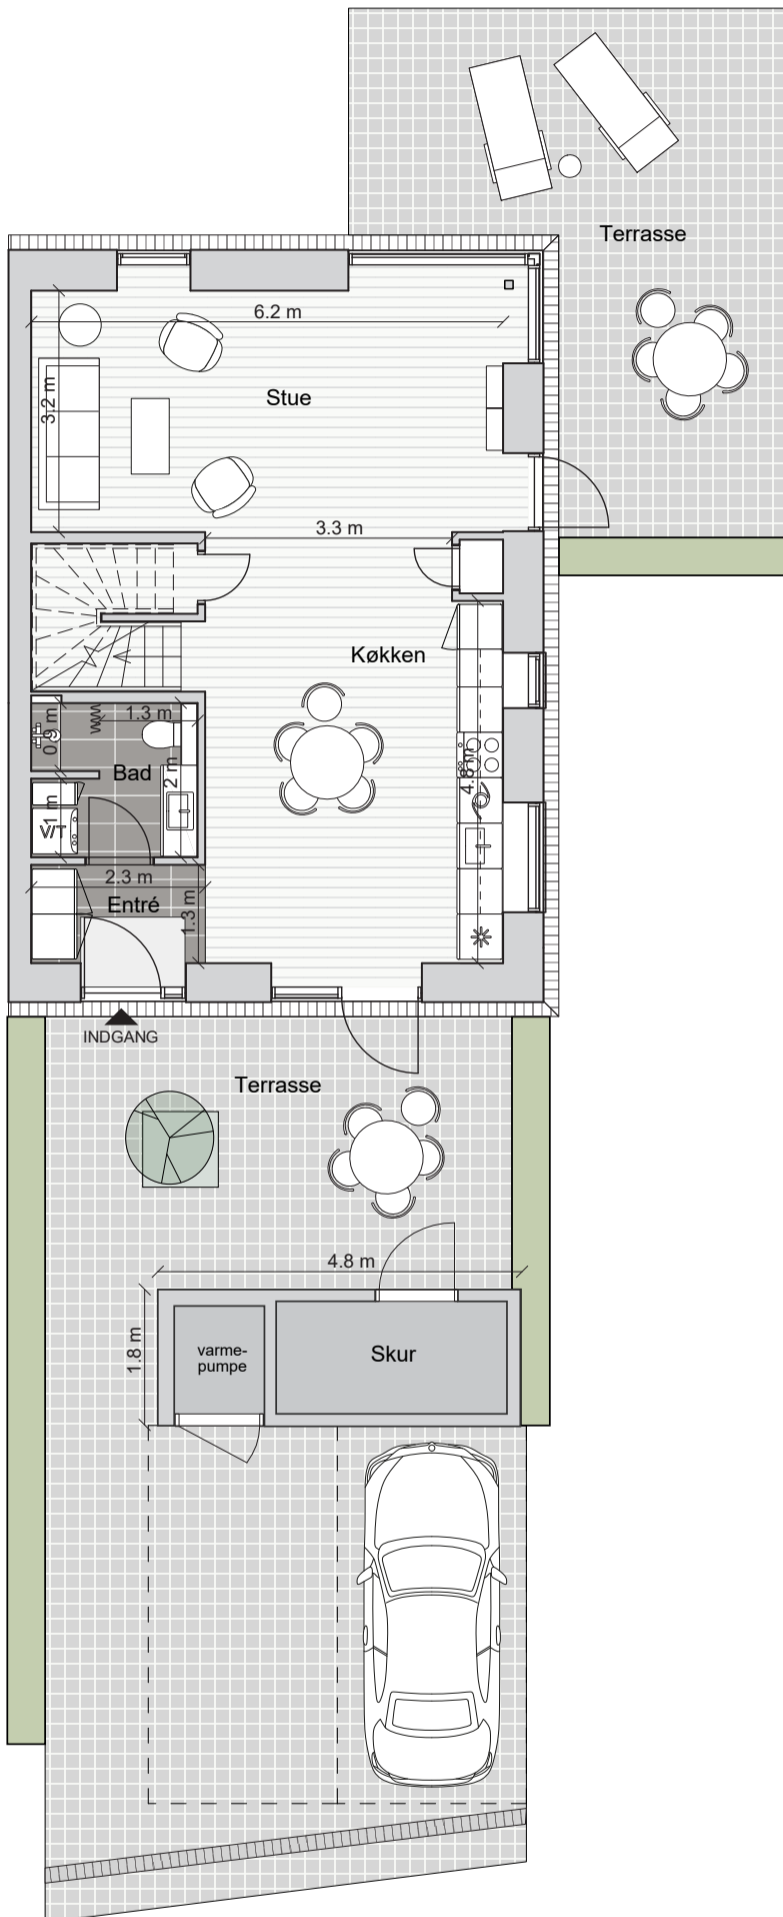


CALUM

CALUM A/S

Tlf.: 9812 6700

www.calum.dk

home

Lone Bøegh Henriksen A/S

home projektsalg

Lone Bøegh Henriksen A/S

Tlf.: 4468 2055

laanshoej@home.dk

www.calum-laanshøj.dk

